Département de l'Ardèche

Commune de BOFFRES

Lotissement Pierretru

Plan de Masse

Echelle : 1/500

Planimétrie : Lambert III
Altimétrie : IGN 69

Plan réalisé le 09/08/2019

Date	Modifications	Observations
__/__/20	Modif1	Obs1
__/__/20	Modif1	Obs1
__/__/20	Modif1	Obs1
__/__/20	Modif1	Obs1
__/__/20	Modif1	Obs1

TRAVAUX PUBLICS
BONNARDEL
CARRIERES

ADDUCTION D'EAU
ASSAINISSEMENTS
TERRASSEMENTS
NIVELLEMENTS
DEMOLITIONS
LOTISSEMENTS
CARRIERES

Z.A Les Marthes - 145, Impasse du Muguet - 26300 Alixan

Tél : 04.75.47.48.26 Mail : bonnardel.tp@wanadoo.fr

LEGENDE :

- Canalisation AEP
- Ventouse sous regard Ø 1000
- Poteau incendie
- Bouche à clé AEP
- Regard de branchement particulier AEP
- Canalisation EP
- Regard de visite EP Ø 1000
- Regard de branchement AEP particulier
- Caniveau grille EP
- Grille EP
- Canalisation EU
- Regard de visite EU Ø 1000
- Regard de branchement EU particulier

POUR TOUS RENSEIGNEMENTS:
Paméla BODIE
06 79 89 66 39

IDEE DE PLAN

RIO -Perspective non contractuelle - Image exclusive HOME GROUP CONSEILS - Toute reproduction est passible de poursuites.

IDEE DE PLAN

PEKIN - Perspective non contractuelle - Image exclusive HOME GROUP CONSEILS - Toute reproduction est passible de poursuites.
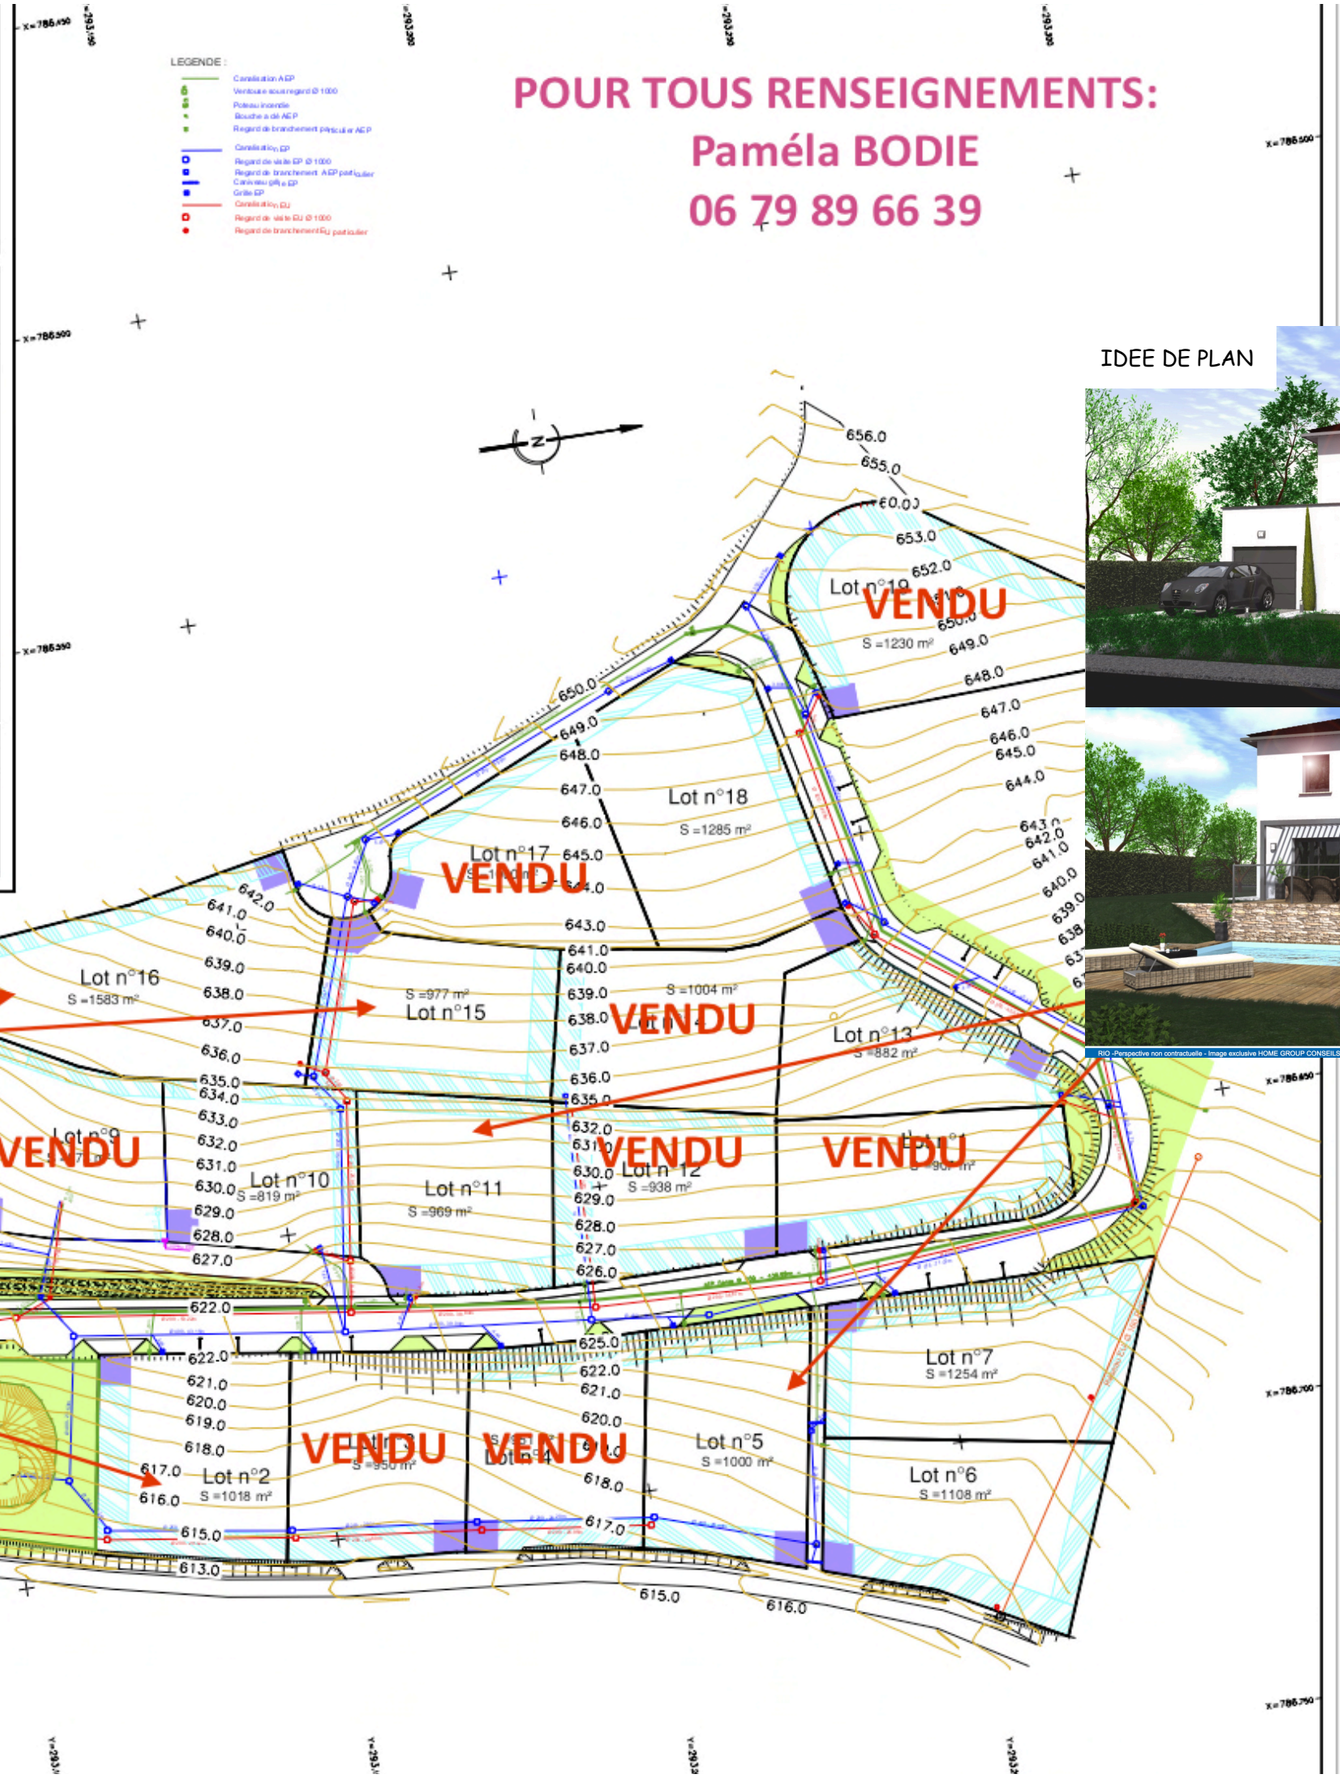
PEKIN - Perspective non contractuelle - Image exclusive HOME GROUP CONSEILS - Toute reproduction est passible de poursuites.