




Coupe 1

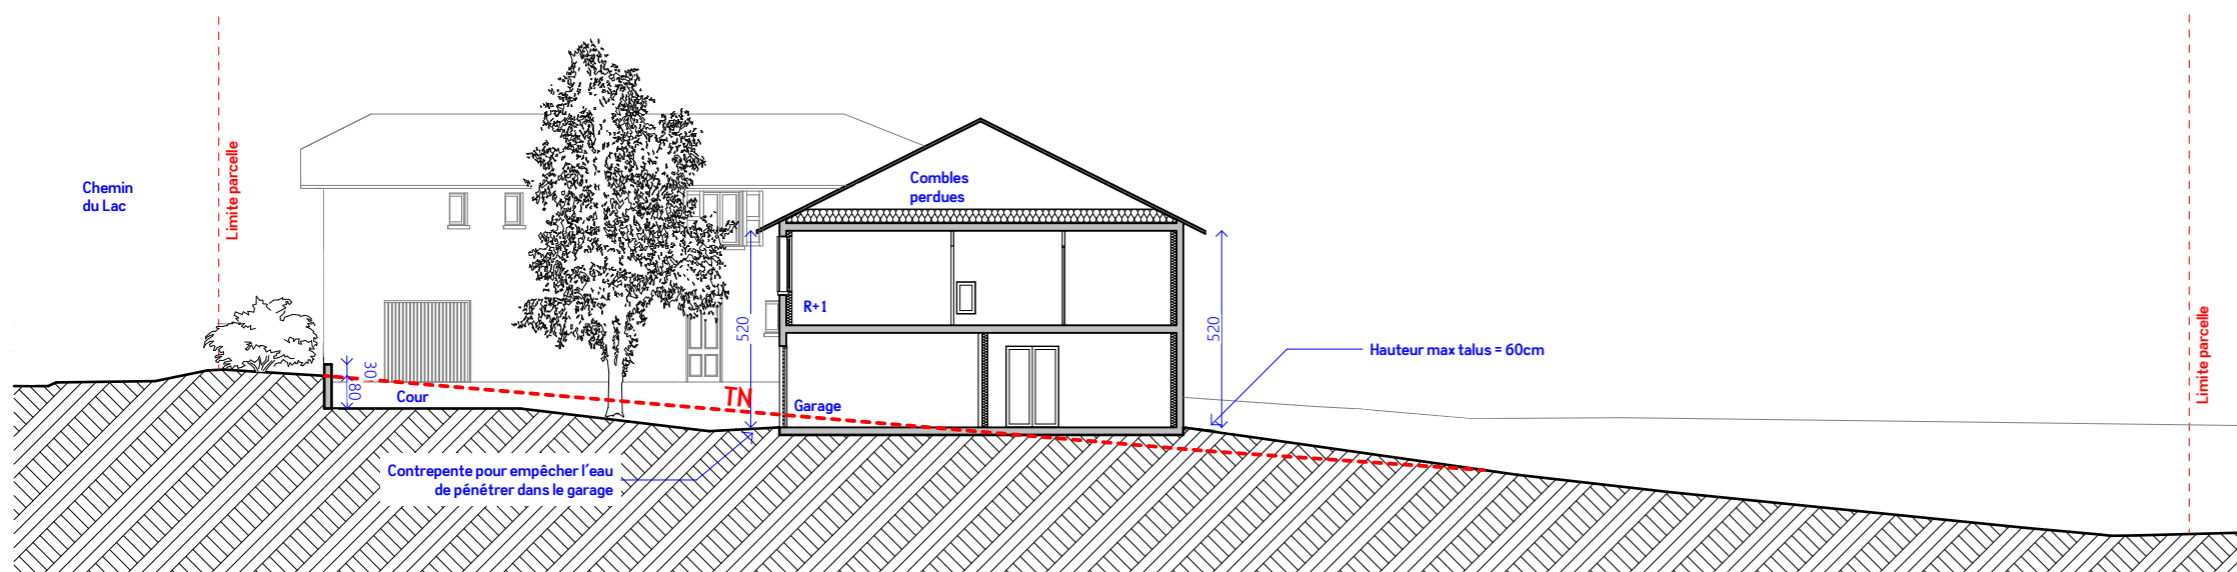

Coupe 2

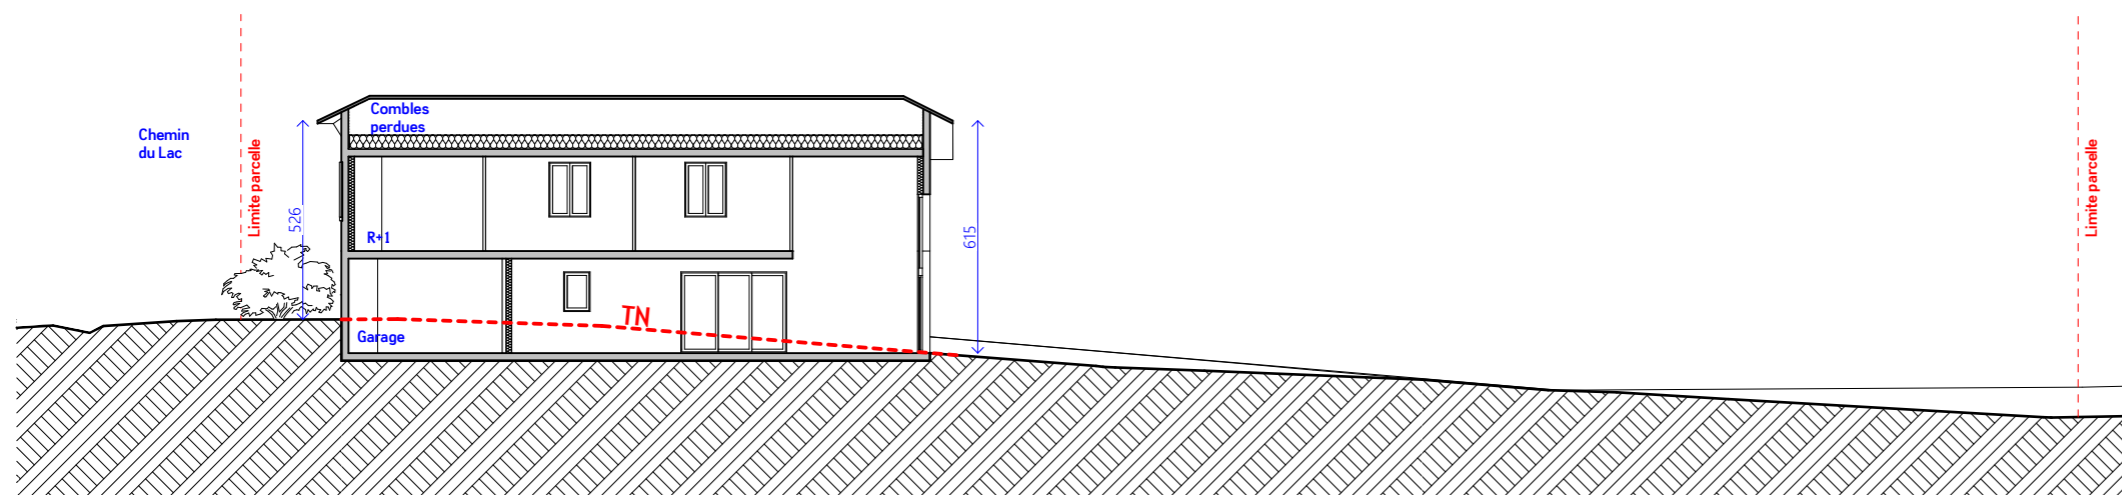

Coupe 3

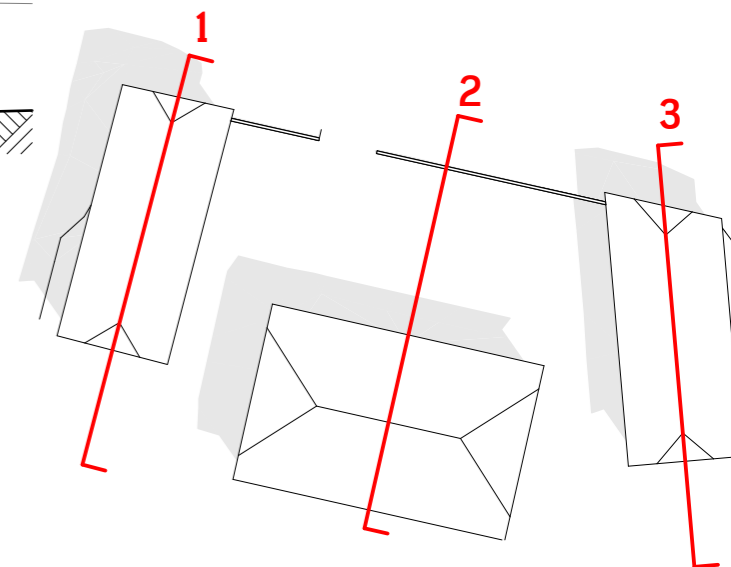

Signature Maître d'Ouvrage	Signature Architecte <i>[Signature]</i>
----------------------------	--

PC

PC 3 - Plan en coupe

Echelle
1:200,
1:500

Construction de 4 maisons
Lieux-dit Chabeaudière
38160 Saint Antoine l'Abbaye

pour le compte de
Bonnardel
145 impasse du Muguet
26300 Alixan

Code affaire : 21-012
Date : 20/12/2021
Indice :

ATELIER JOULIE
ARCHITECTES & ASSOCIÉS
40 rue Barthou, 26 000 Valence
04 75 55 36 33
fabien.atelierjoulie@gmail.com
architecture-joulie.fr