


SEVIGNAC

Section YC

No

PLAN DE COMPOSITION

Lotissement BONNARDEL

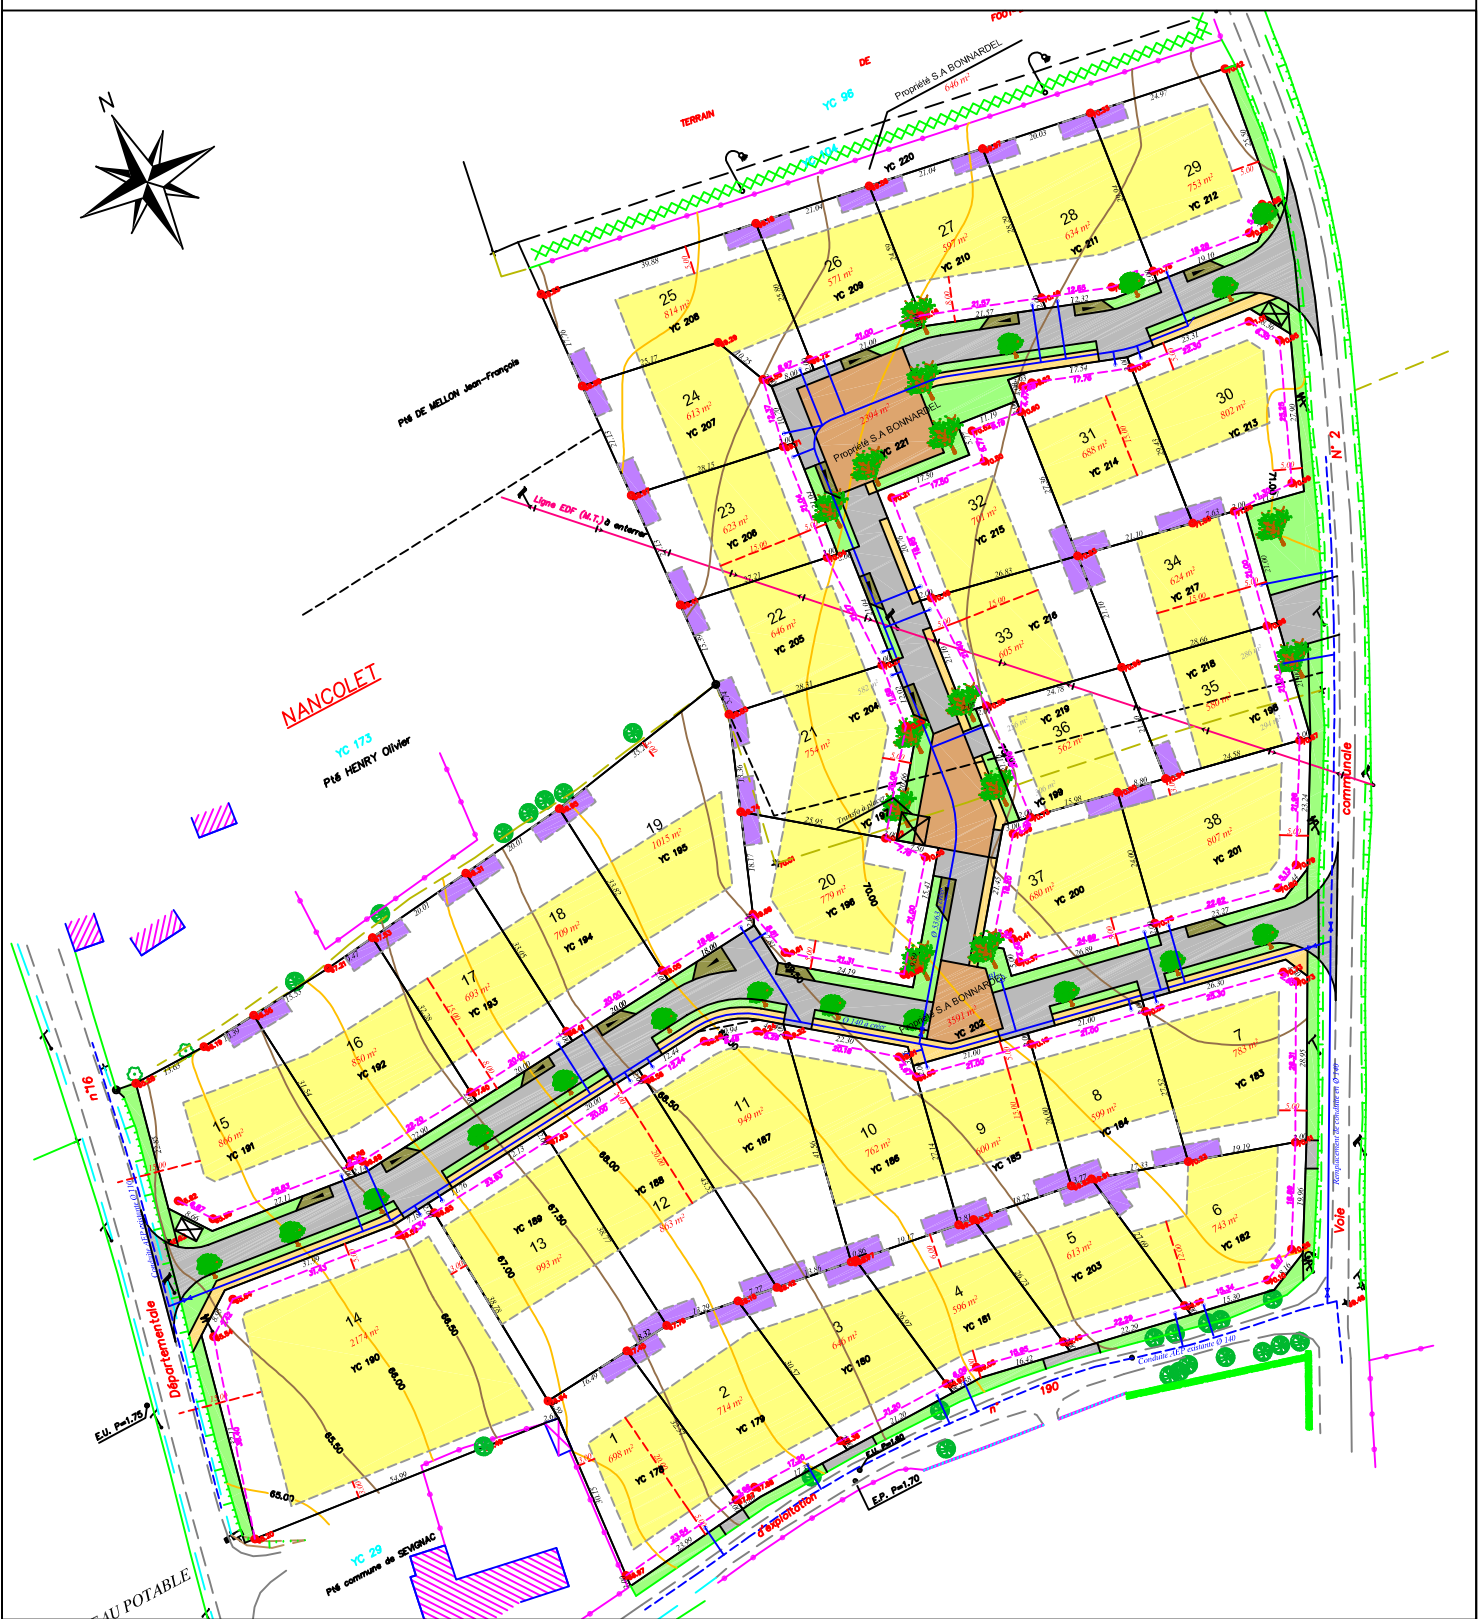

ECHELLE 1 / 1500

Référence : L05-233

DRESSE LE 03.10.06 PAR SARL NICOLAS ASSOCIES
GEOMETRES-EXPERTS

37, RUE HENRI LE VEZOUET BP 421 22604 LOUDEAC CEDEX TEL 02 96 28 01 74