

Département de la Drôme
Commune de Bourg-de-péage
Commune de Chatuszange-le-Goubet

MAIRE DOUVRAGE : SCCV FLANAGAN
2A les Marthes
145 Impasse du Muguet
26300 Ailhan

Lotissement "l'Eskarpin "

PA9

HYPOTHESE D'IMPLANTATION

SITUATION

Commune : CHATUSZANGE LE GOUBET
Section : BM
Parcelles : 41, 42, 43
Commune : BOURG DE PEAGE
Section : ZE
Parcelles : 1169, 391, 394

Référence dossier : 20159
Relevé topographique le : 25/03/2020
Document réalisé par : NC

Echelle 1/500

Système de coordonnées planimétrique RGF 93 CC-45
Rattachés au système TERIA par méthode GPS
Système de coordonnées altimétrique : NGF - IGN 1989
Rattaché au système TERIA par méthode GPS


Indice	Modifications
1	Septembre 2020 : PA
2	22/01/2021 : pièces complémentaires

Gilles MAISONNAS sylvain NYSIAK Manuel PLUSQUELLEC

Géomètres Experts Foncier D.P.L.G. - Urbanisme
Bureau d'études VRD - Diagnostics immobiliers

07304 TOURNON SUR RHONE CEREX 24102 ROMANS SUR ISERE CEREX 24500 BOURG LES VALENCE
Tel: 04 75 08 02 53 Tel: 04 75 71 30 44 Fax: 04 75 71 72 08 Tel: 04 75 42 10 11

Géomètres Experts D.P.L.G.
110 av. Jean Jaurès - BP 80098 - 24401 TAIN L'HERMitage CEREX - Tél: 04 75 08 52 34 (le mardi après-midi - elle peut après-midi)
11 rue Dorthony - 24240 SAINT DOMAY SUR THERASSE - Tél: 04 75 45 17 55 (le mercredi matin et le vendredi après-midi)
2 rue Chaldamel - 07270 LAMASME - Tél: 04 75 05 50 77 (le mardi)
www.drm-ge.com

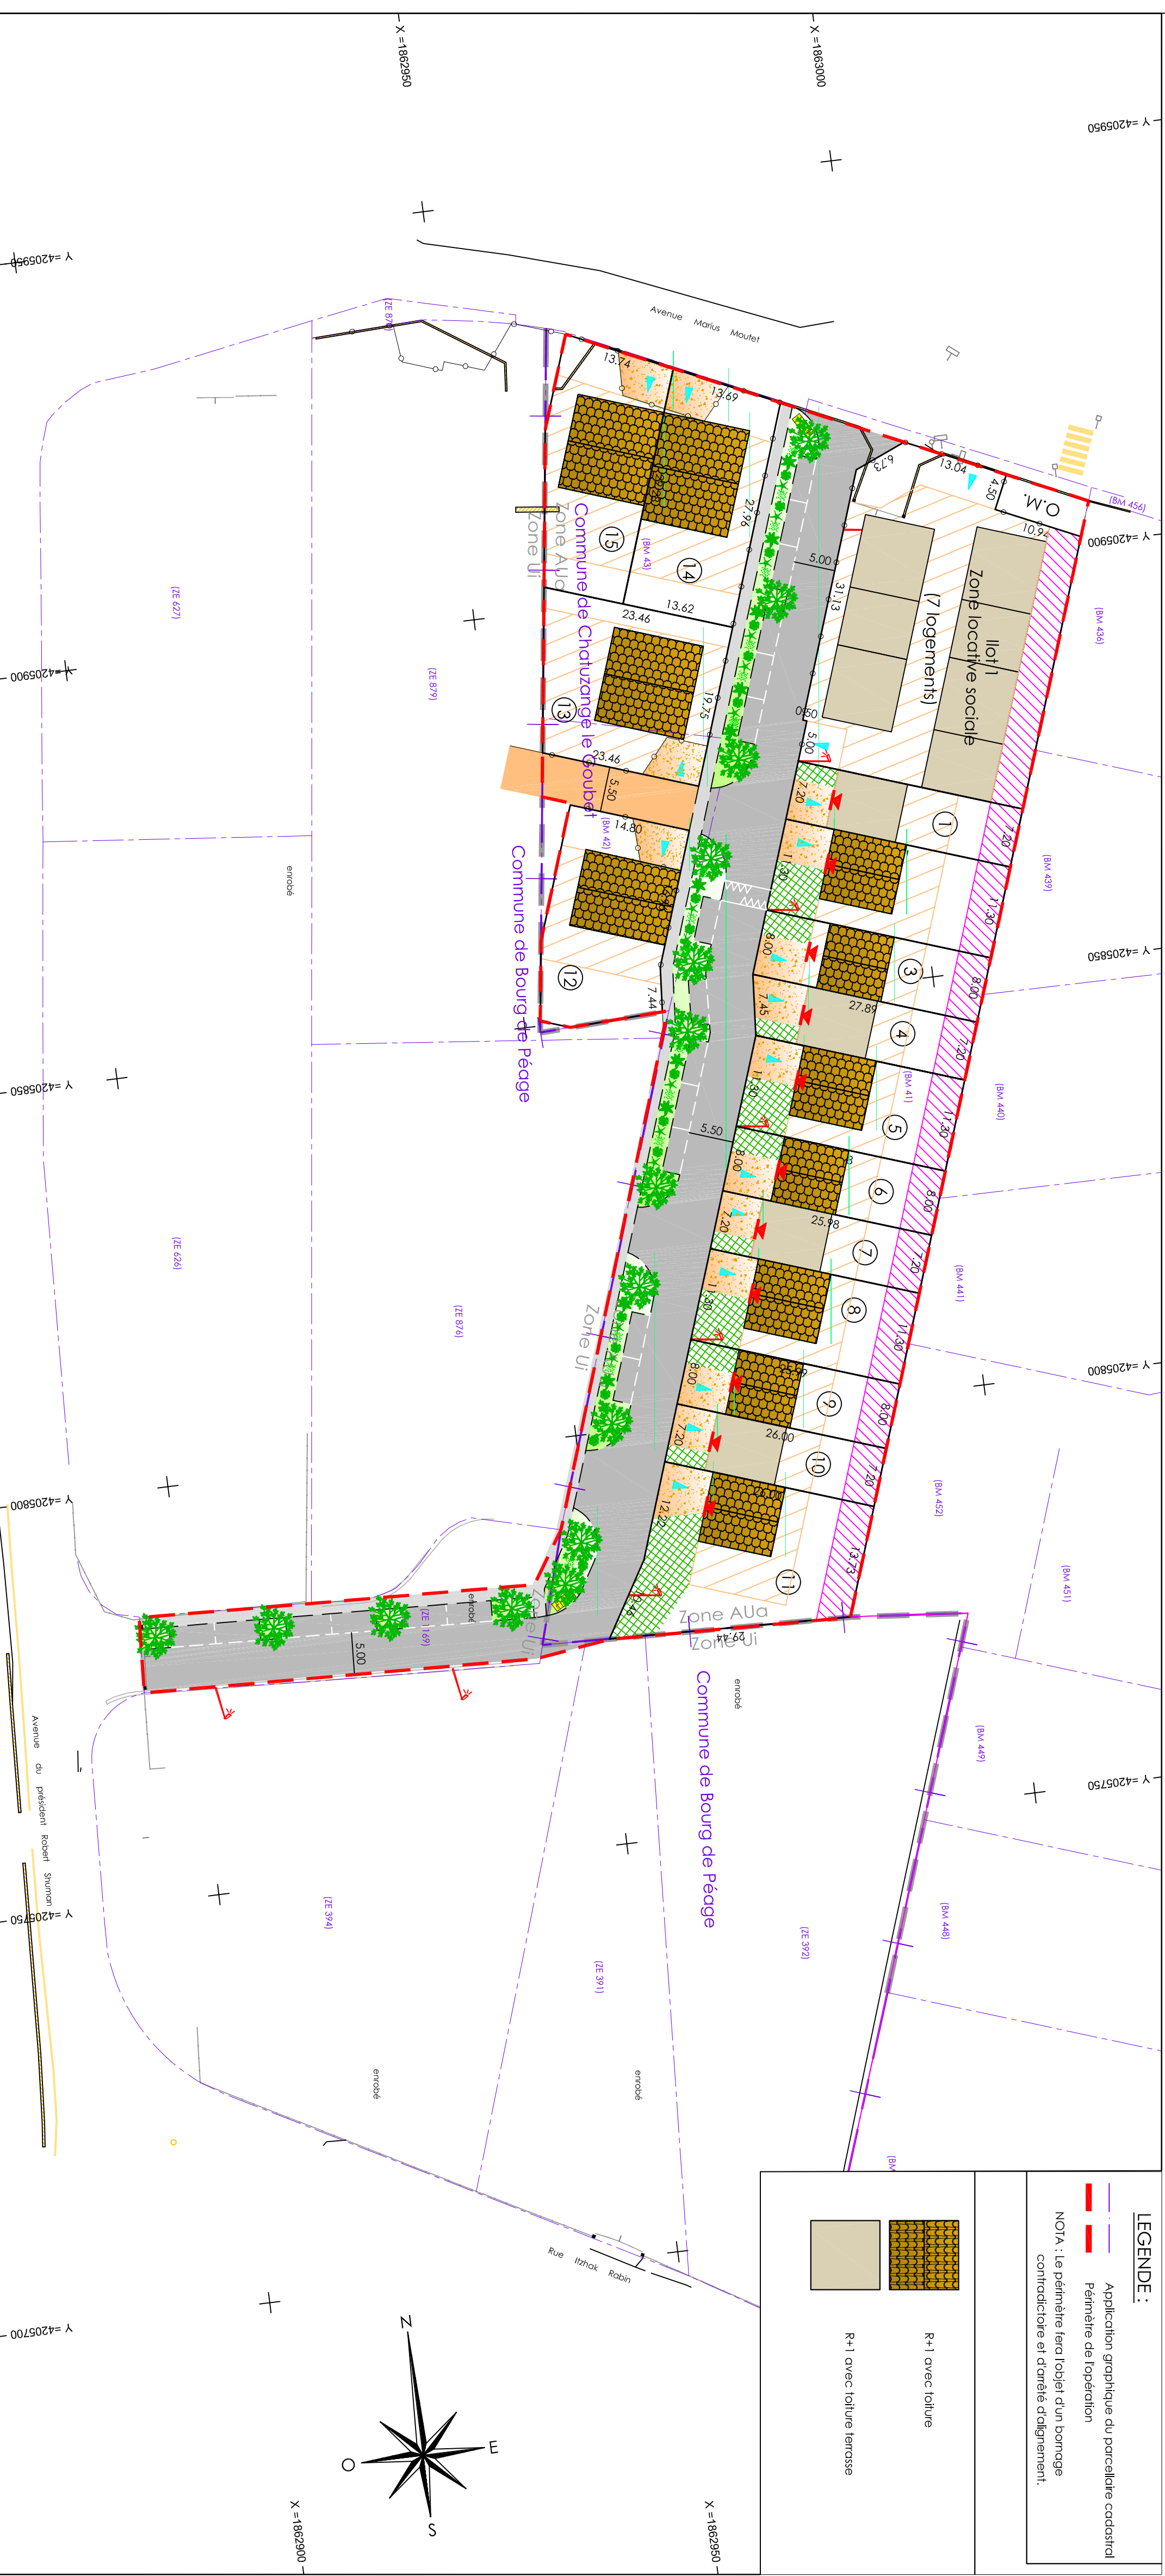

LEGENDE :

- Application graphique du parcellaire cadastral
 - Périmètre de l'opération
- NOTA : Le périmètre fera l'objet d'un bornage contradictoire et d'arrêtés d'alignement.

	R+1 avec toiture
	R+1 avec toiture terrasse

